





1m 2m 3m 4m 5m
 Wymiary wewnętrzne podano w świetle konstrukcji.

karta informacyjna inwestycji
 Data sporządzenia karty 1.12.2020

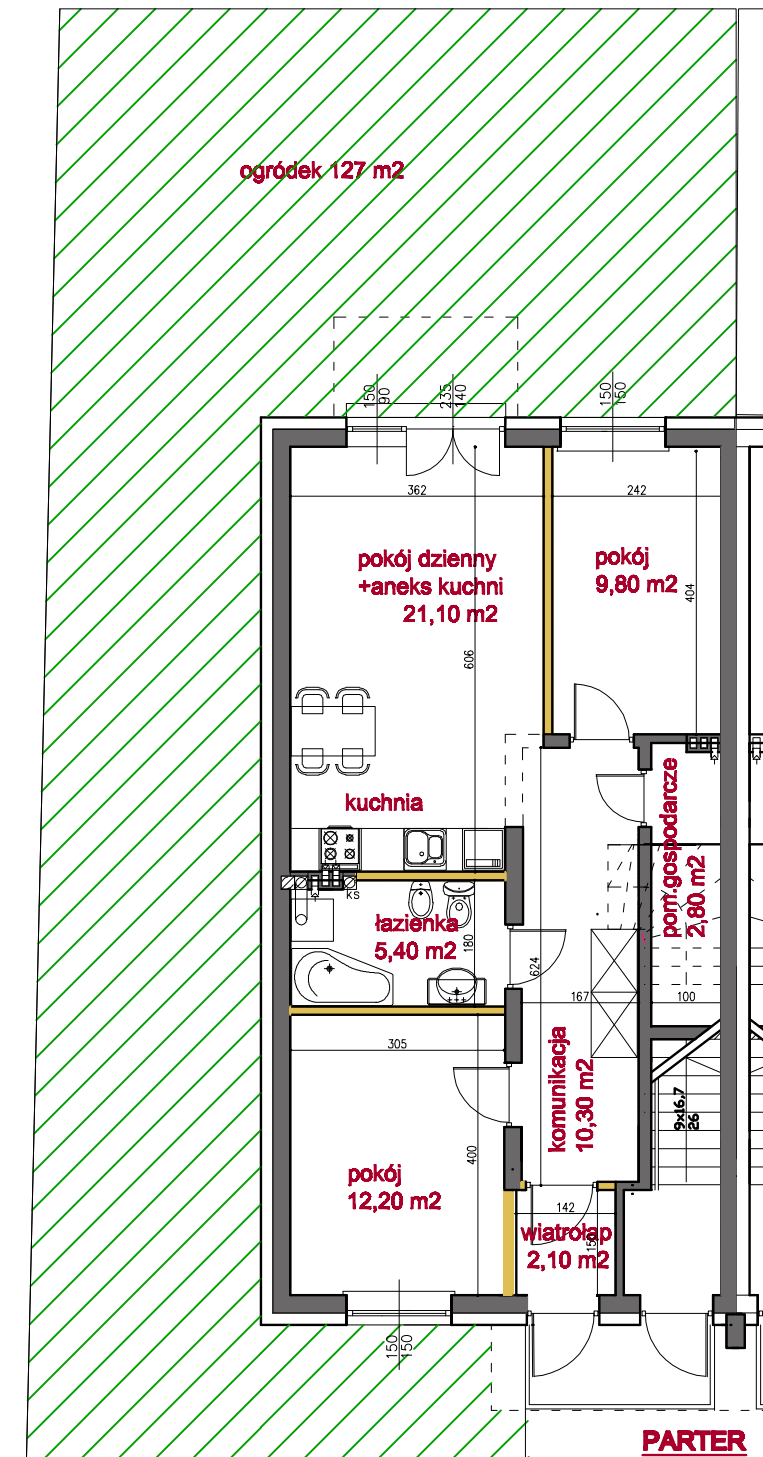

PARTER

Wieloletni mieszkaniec M.1 przysięga przez wyłącznego inwestora z:
 - ogólnie przydomowego o powierzchni - 127,88 m²
 - niżej podanego nr: 1 o wymiarach 20x200 cm

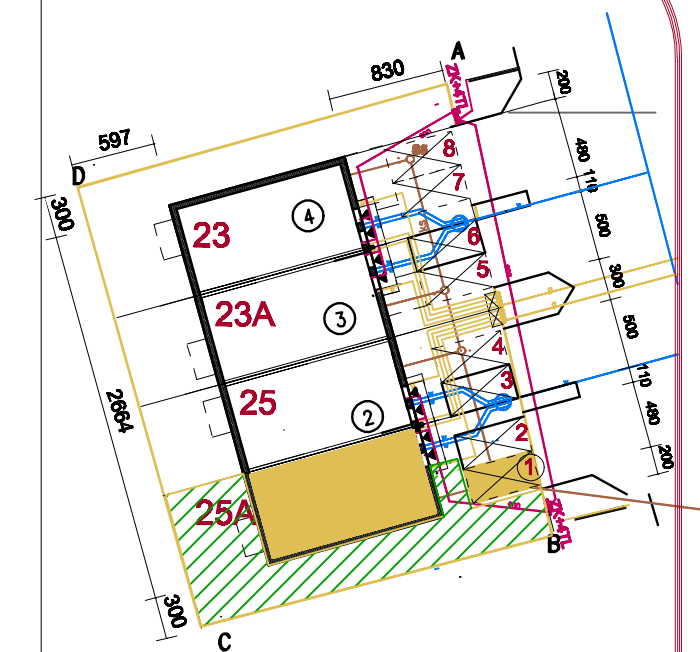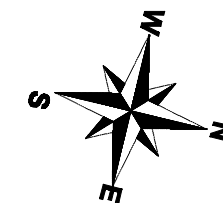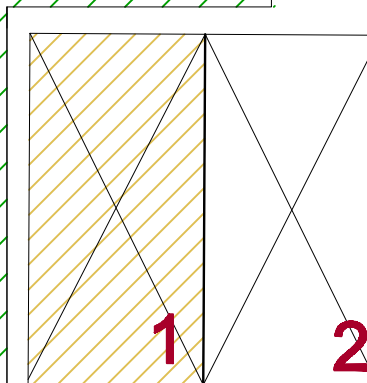

POWIERZCHNIA UŻYTKOWA MIESZKANIA:

PARTER:

wiatrołap	2,10 m ²
komunikacja	10,30 m ²
pokój dzienny + aneks kuchni	21,10 m ²
pokój	9,80 m ²
pokój	12,20 m ²
łazienka	5,40 m ²
pom.gospodarcze	2,80 m ²

RAZEM pow. M-1 63,70 m²

LEGENDA:

- ścianki dzielowe - możliwość likwidacji i przesunięcia w ramach zmian lokalnych po akceptacji inwestora i autora projektu
- ściany konstrukcyjne i wewnętrzne niepodlegające zmianom lokalnym
- Instalacje wodne i kanalizacyjne doprowadzone do kuchni, łazienki, wc zakończone korkami, nie chowane w ścianach nośnych i międzylokalowych.
- Rozprowadzenia pod przybory po stronie nabywcy
- Wyposażenie mieszkania nie obejmuje białego montażu ani drzwi wewnętrznych.

○ Powierzchnią użytkową jest powierzchnia zamknięta ścianami ograniczającymi w zaskł. do 0,1 m². Obmiary podane, wg projektu budowlanego i normy PN-70/B-02965 dla ścian w stanie surowym bez uwzględnienia tynków i okładzin i mogą one nieznacznie różnić się od danych powykonawczych wg normy PN-ISO 9836:1997. zgodnie z Rozporządzeniem Ministra Rozwoju z dnia 11 września 2020 roku w sprawie : szczegółowego zakresu i formy projektu budowlanego. (Dz.U.z 18 września 2020r poz. 1808) wydane na podstawie - Prawo budowlane (Dz.U. z 2020 r. poz. 1333 ze zm.).

INWESTYCJA	ZESPÓŁ CZTERECH JEDNORODZINNYCH DWULOKALOWYCH BUDYNKÓW MIESZKALNYCH W ZABUDOWIE SZEREGOWEJ
Adres inwestycji	MARKI ul. Butrymów działka nr. geod. 181/8 obręb: 05-07
INWESTOR	VILLA-DOM Karol ŚWIECZAK ul. ks. A. Kordeckiego 3 05-270 MARKI
Jednostka projektowa	ESPLAN architekt Eugeniusz SIEMIENIUK ul. Gródecka 25 ; 15-561 BIAŁYSTOK
Projektant	mgr inż. arch. Eugeniusz SIEMIENIUK upr.bud.66/90/0s ; MAZ-0795
KARTA LOKALU MIESZKALNEGO	
SKALA	1:100